

Brandschutzplan

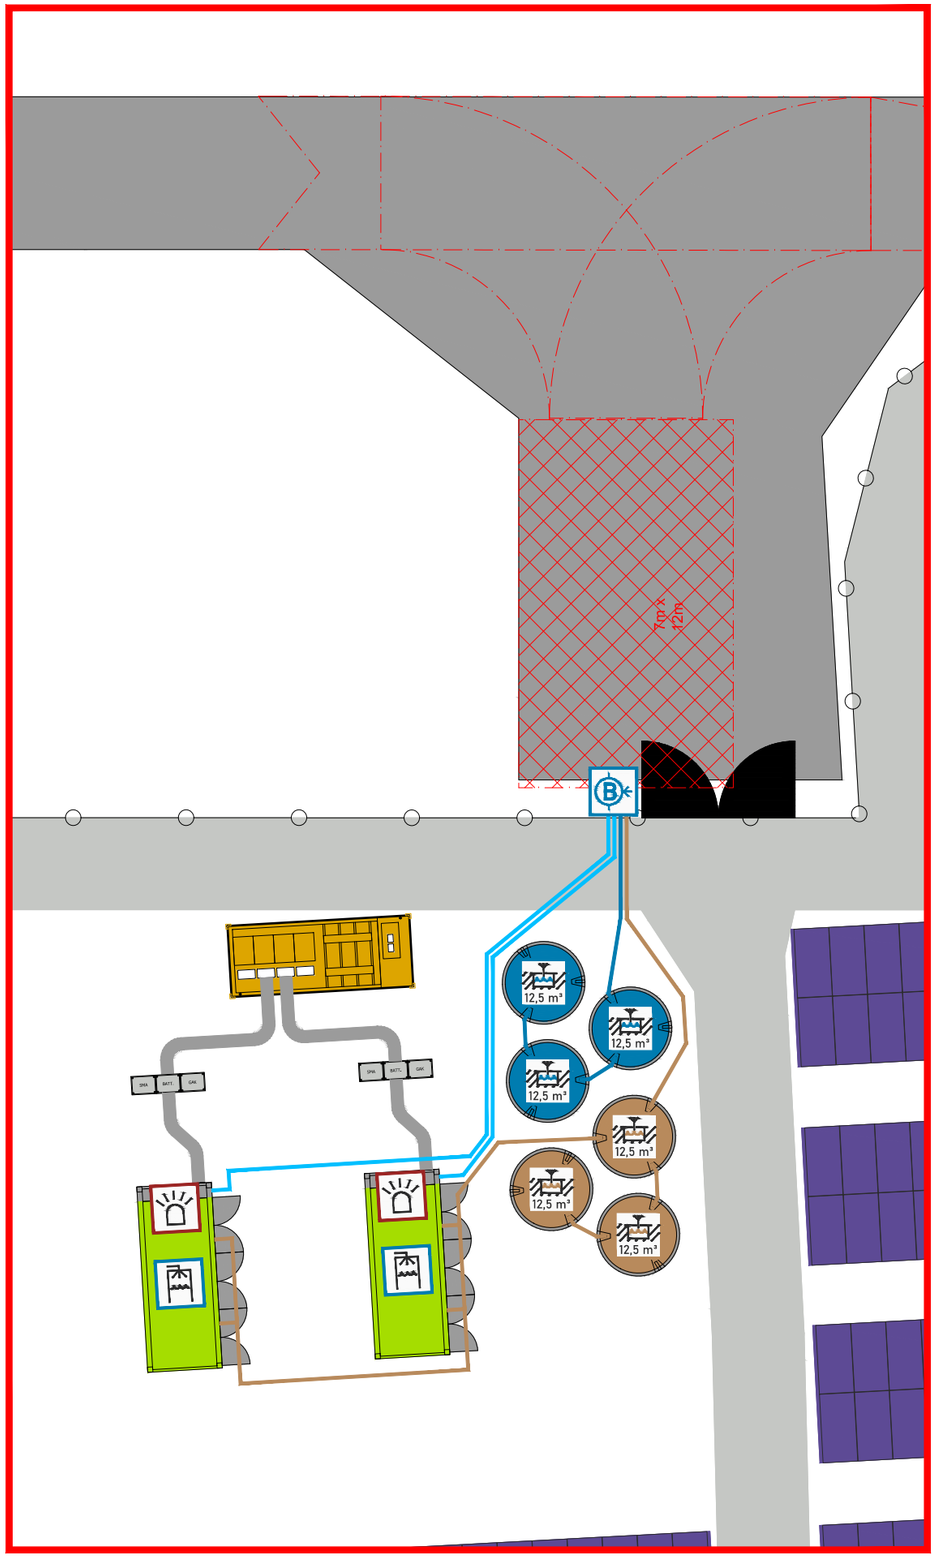

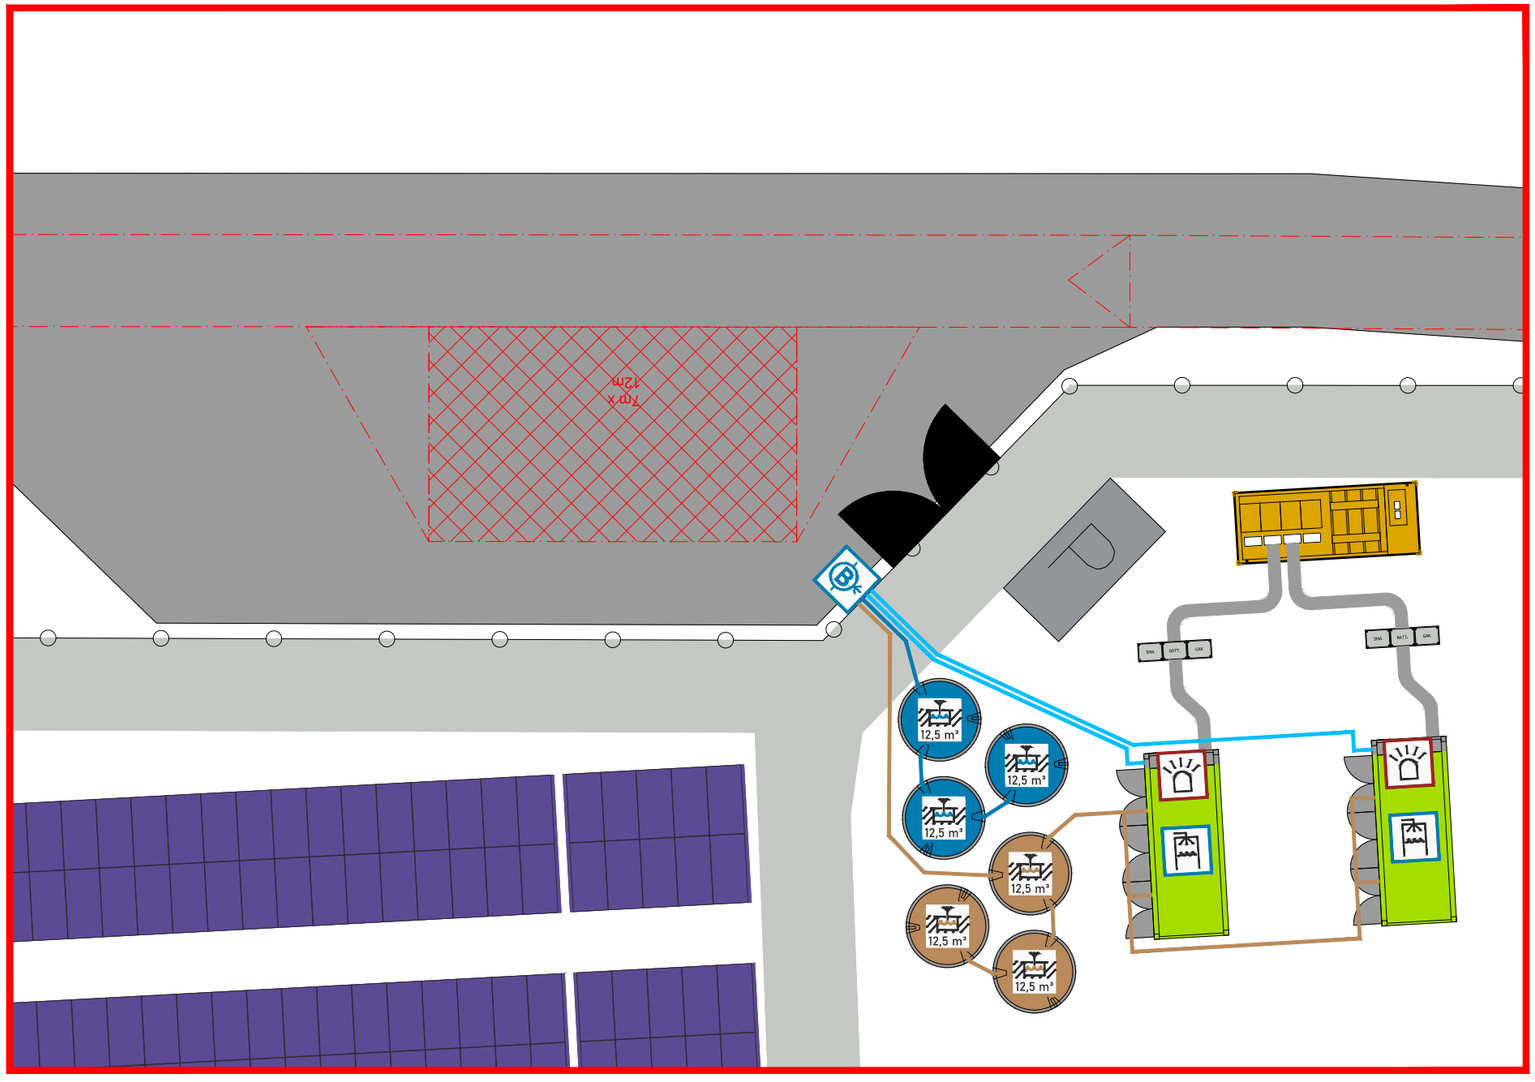

Legende


- Zu- und Durchfahrt für Löschfahrzeuge der Feuerwehr (min 3,00m breit)
- Bewegungsfläche für Löschfahrzeuge der Feuerwehr (min 7m x 12m)
- Zu- und Durchgang für die Feuerwehr (min. 1.25m breit)
- Blitzleuchte
- Berieselungsanlage
- Löschwassereinspeiseeinrichtung B-Anschluss
- Löschwasserrückhaltung, unterirdisch min. 37,5 m³ (3 x 12,5 m³)
- Löschwasserbehälter, unterirdisch min. 37,5 m³ (3 x 12,5 m³)

Objekt: PV-Freiflächen-und Batterie-speicheranlage - Wutöschingen FISt. 1208 und 1224 79793 Wutöschingen	Plan-Nr.: BSV-01 Stockwerk: Detail Stand: 28.09.2026 Version V1.0

IB Waldvogel
Tüllinger Straße 1+3
79576 Weil am Rhein
www.ib-waldvogel.de
info@ib-waldvogel.de

#260810

Brandschutzplan

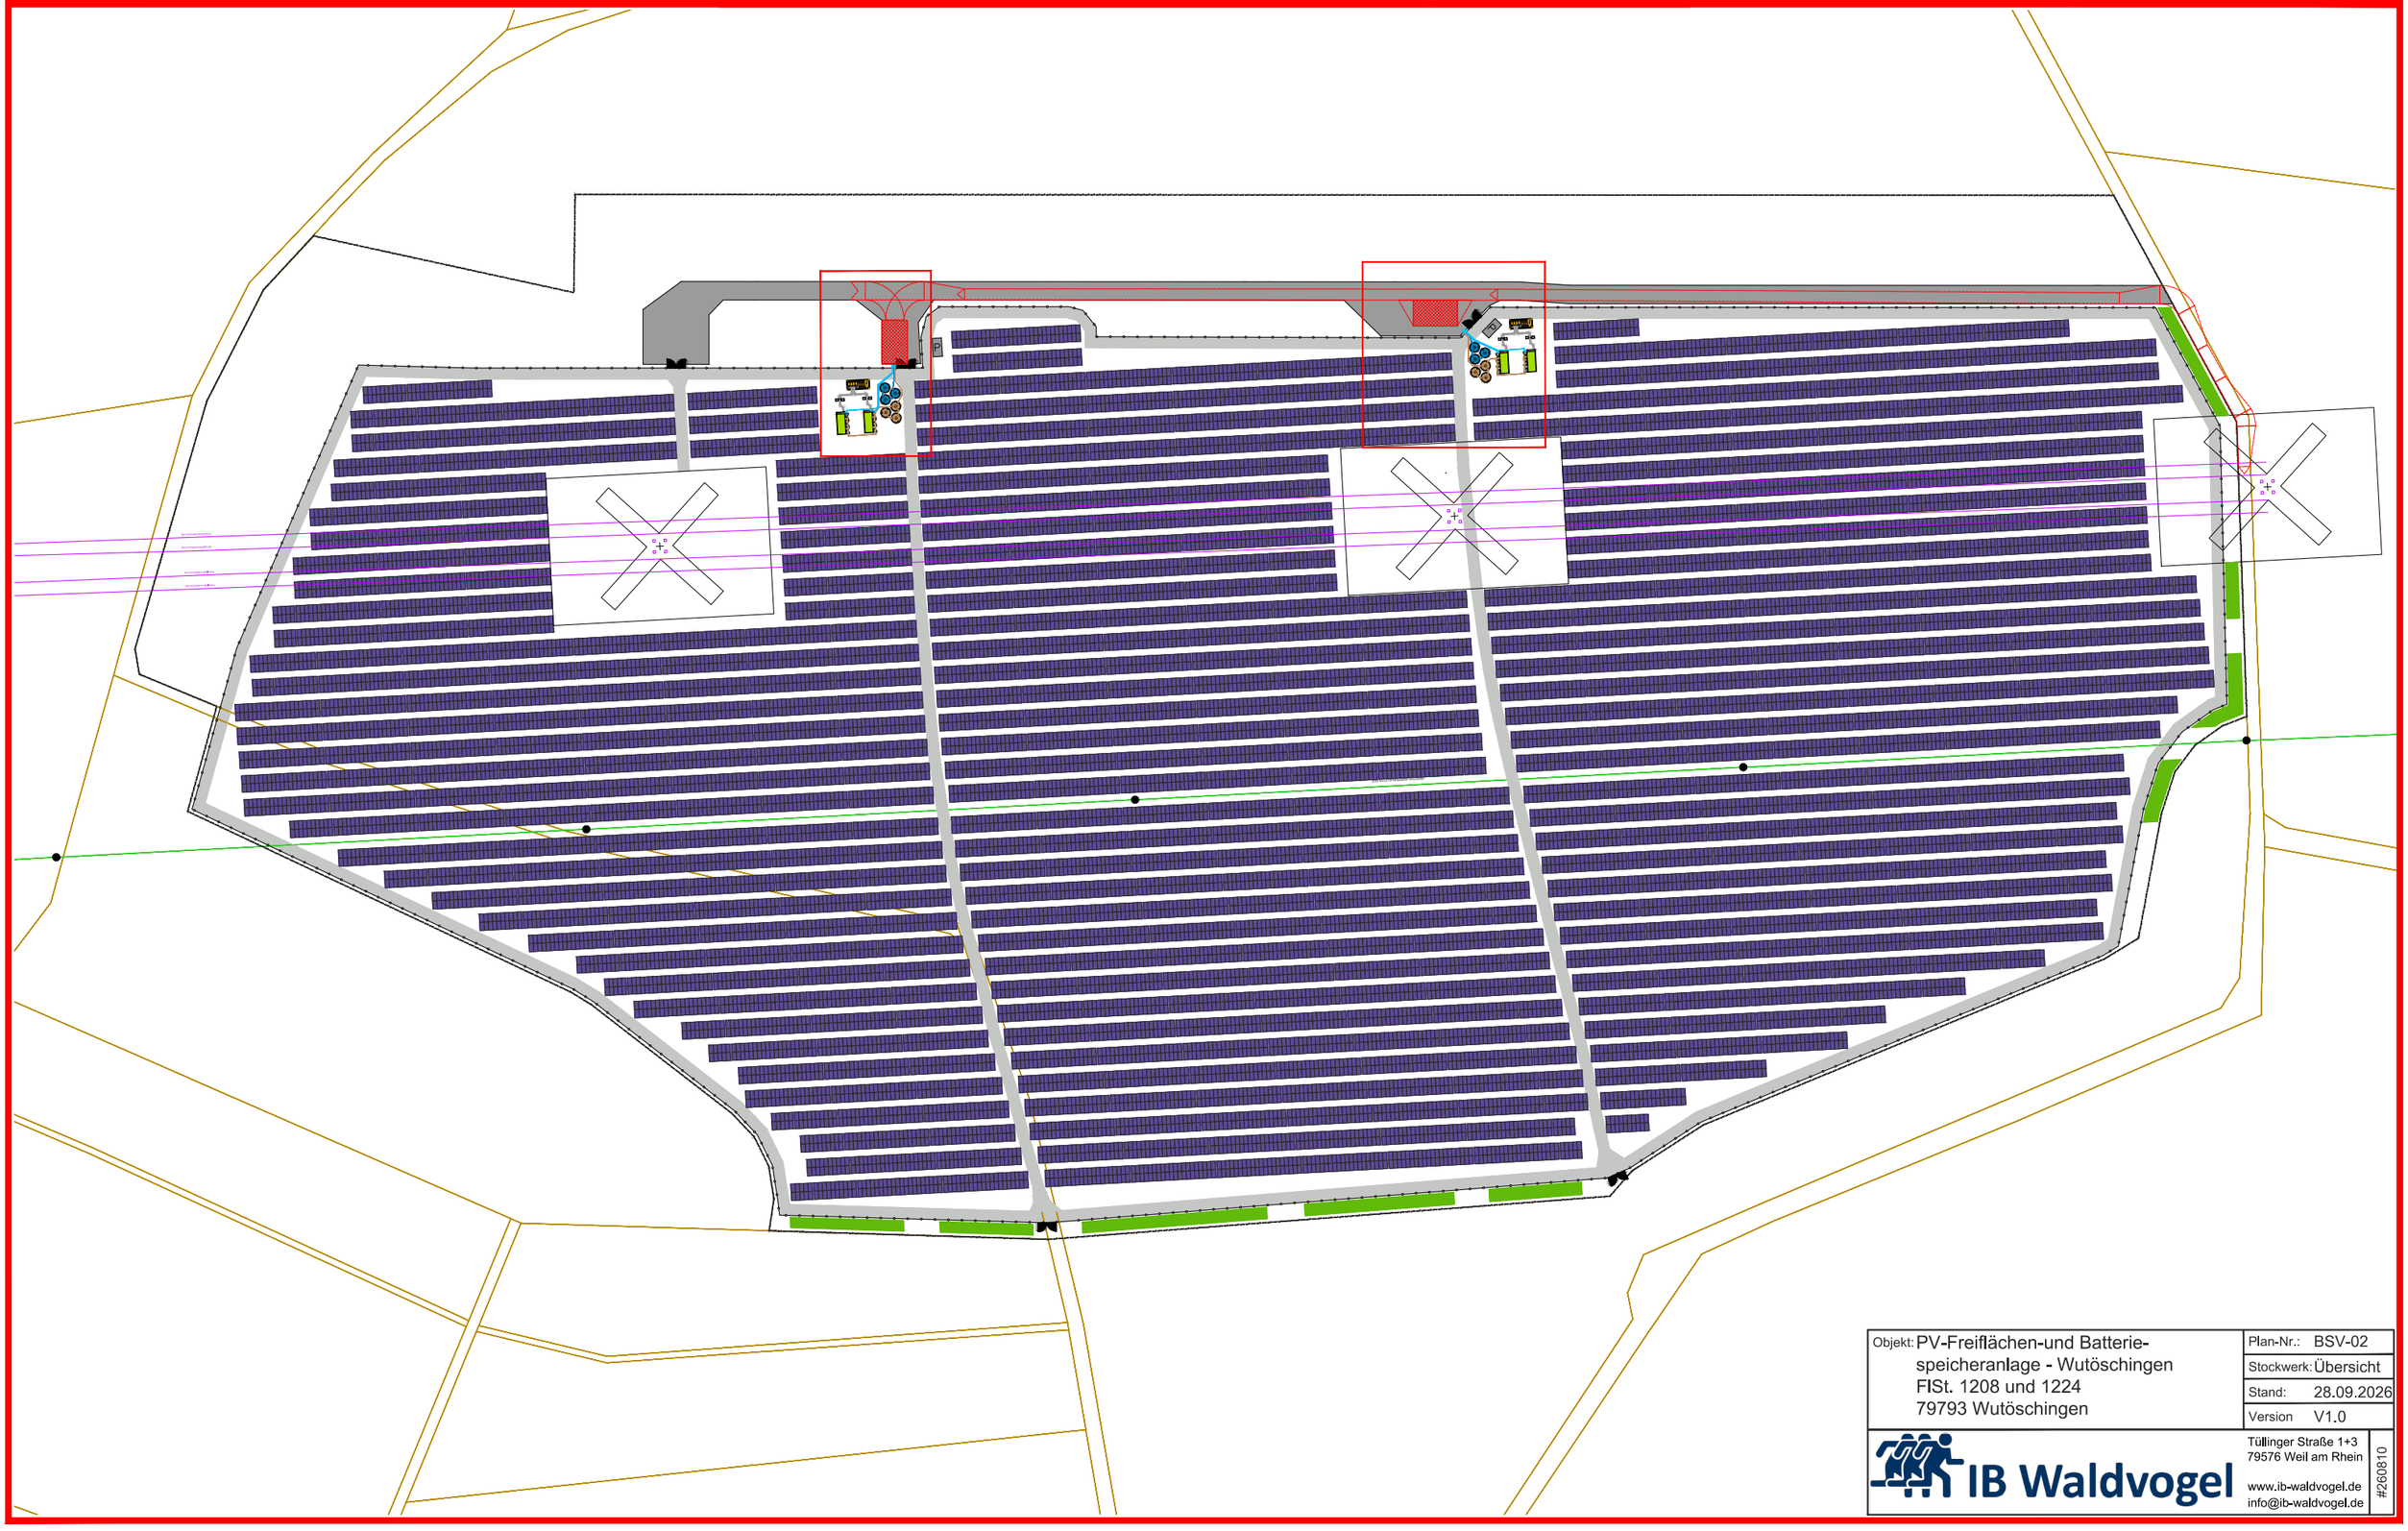

Objekt: PV-Freiflächen-und Batterie-speicheranlage - Wutöschingen FISt. 1208 und 1224 79793 Wutöschingen	Plan-Nr.:	BSV-02
	Stockwerk:	Übersicht
	Stand:	28.09.2026
	Version	V1.0

IB Waldvogel
Tüllinger Straße 1+3
79576 Weil am Rhein
www.ib-waldvogel.de
info@ib-waldvogel.de

#09081