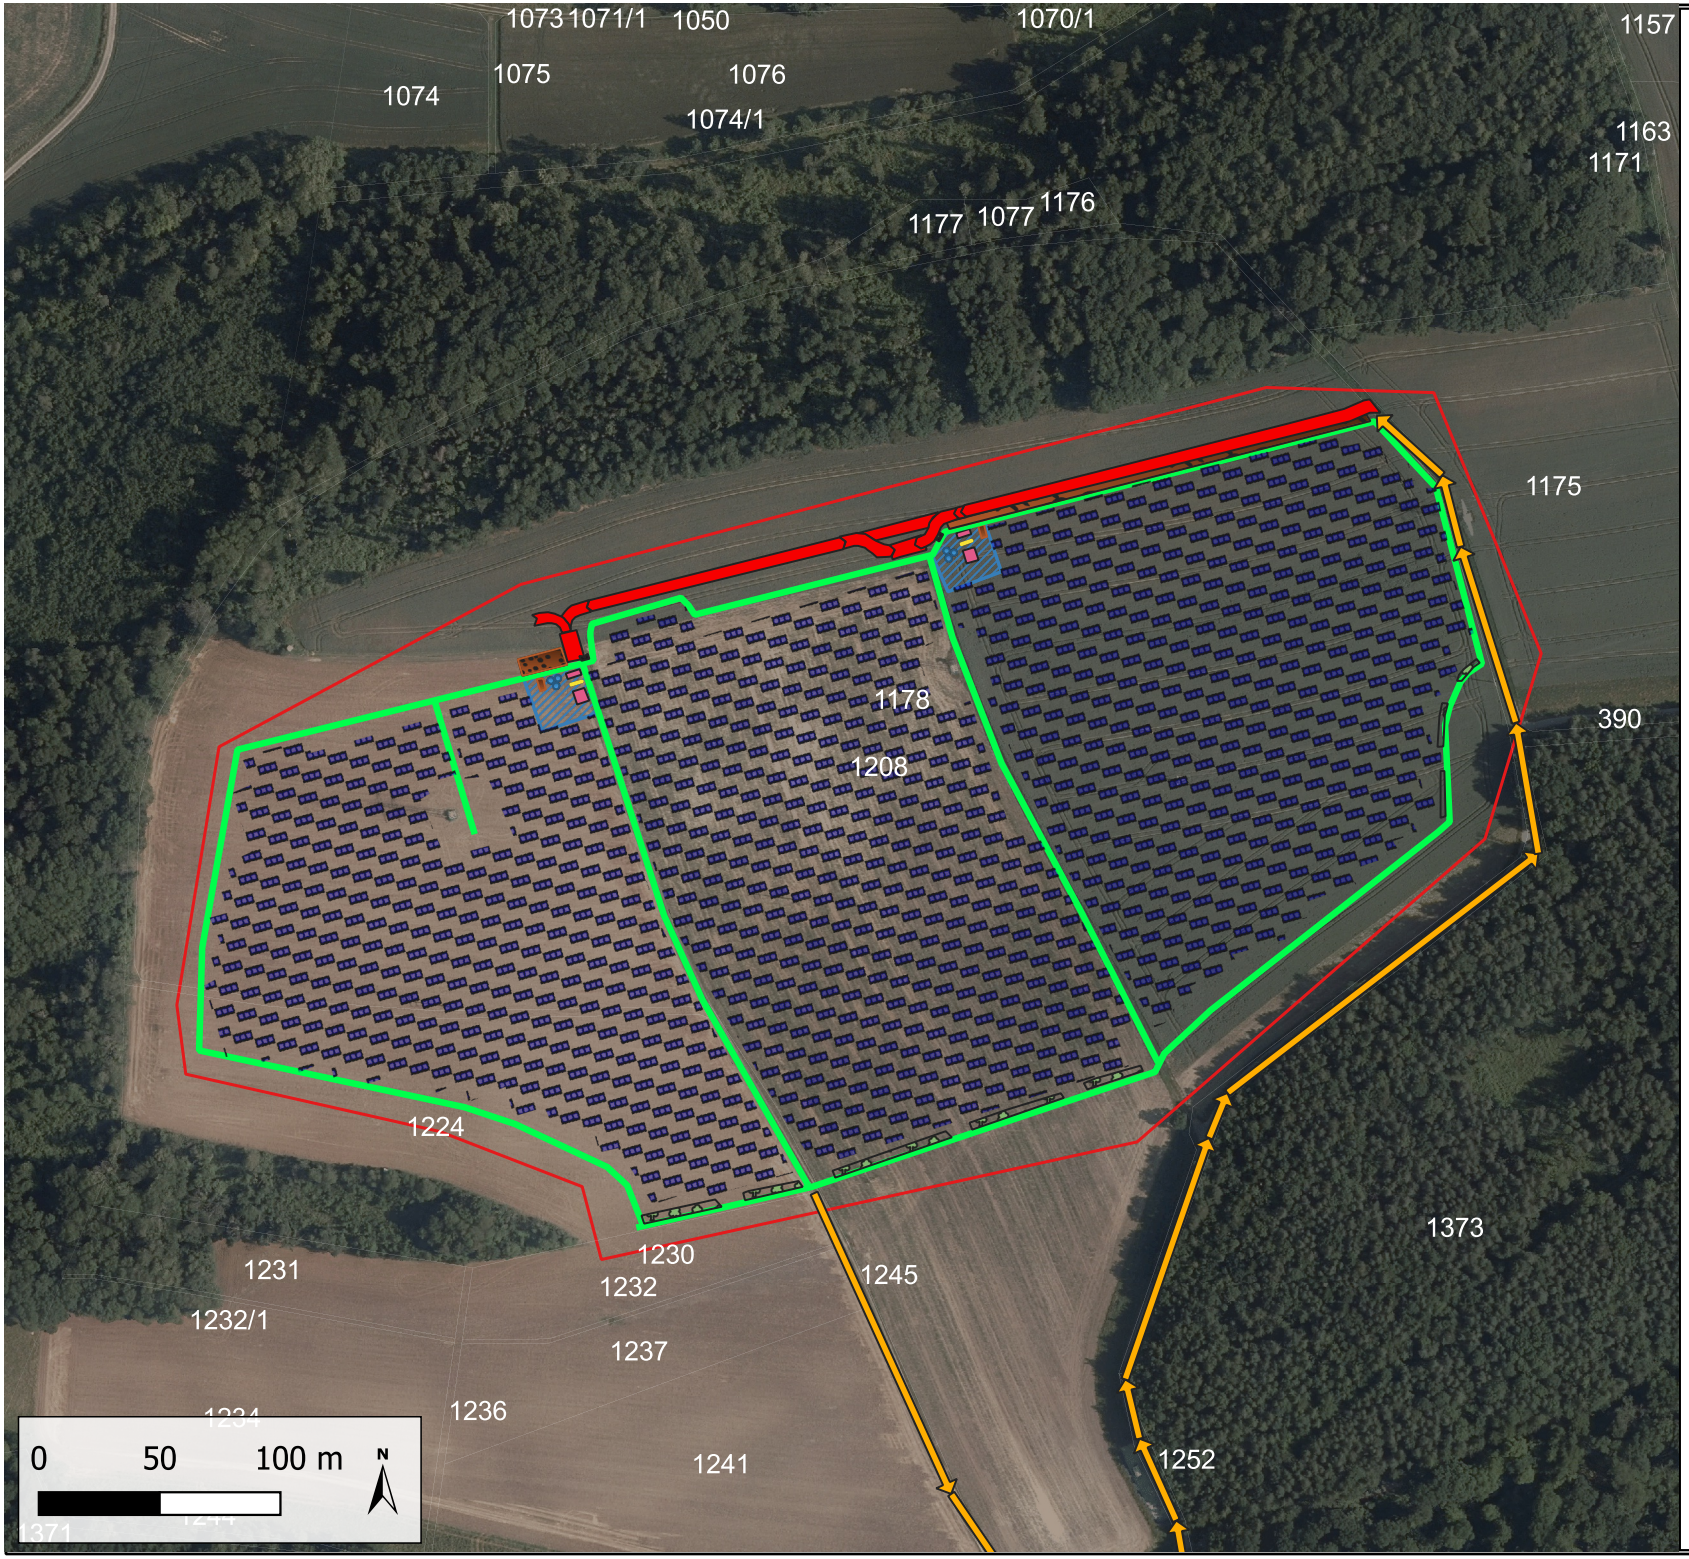


Bodenschutzplan Solarpark Flaketbuck

Errichtung eines Solarparks und Übersicht der Hauptfahrwege, sowie Oberbodenmieten und BE-Flächen
Die Installation der Modultische erfolgt mit leichterem Gerät, welche bei trockener Witterung zwischen den Modulreihen fahren können.

- Hauptzufahrten
- Torzufahrt
- Feuerwehrzufahrt
- Heckenpflanzungen
- ZentraleAnschlusskästen
- Wassertankanlagen
- Tabuzonen
- Oberbodenrestmiete
- Unterbodenmiete
- Modultische
- ZentraleAnschlusskästen
- Wartungswege
- Parkplätze
- Containereinheiten
- Wassertankanlagen
- BE-Fläche

Digitale Orthophotos 20 cm

Vorhabensträger

iAccess Energy GmbH
Oltmannstraße 3
79100 Freiburg im Breisgau

Erstellungsdatum: 18.09.2026

Zeichen: Zeller